



Sezione A-A'

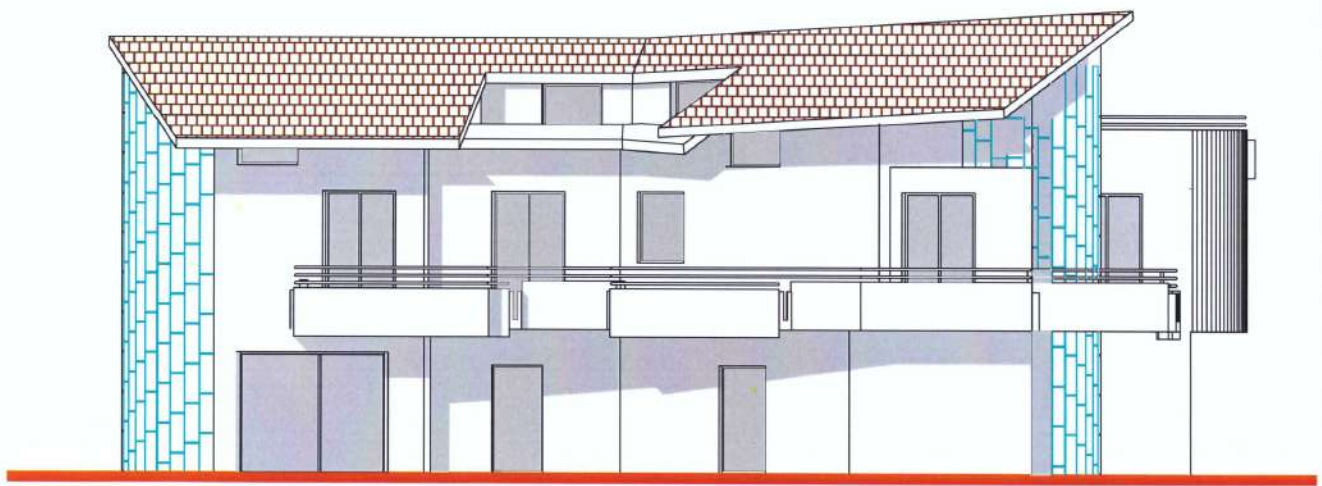


Prospetto OVEST (Villa D)

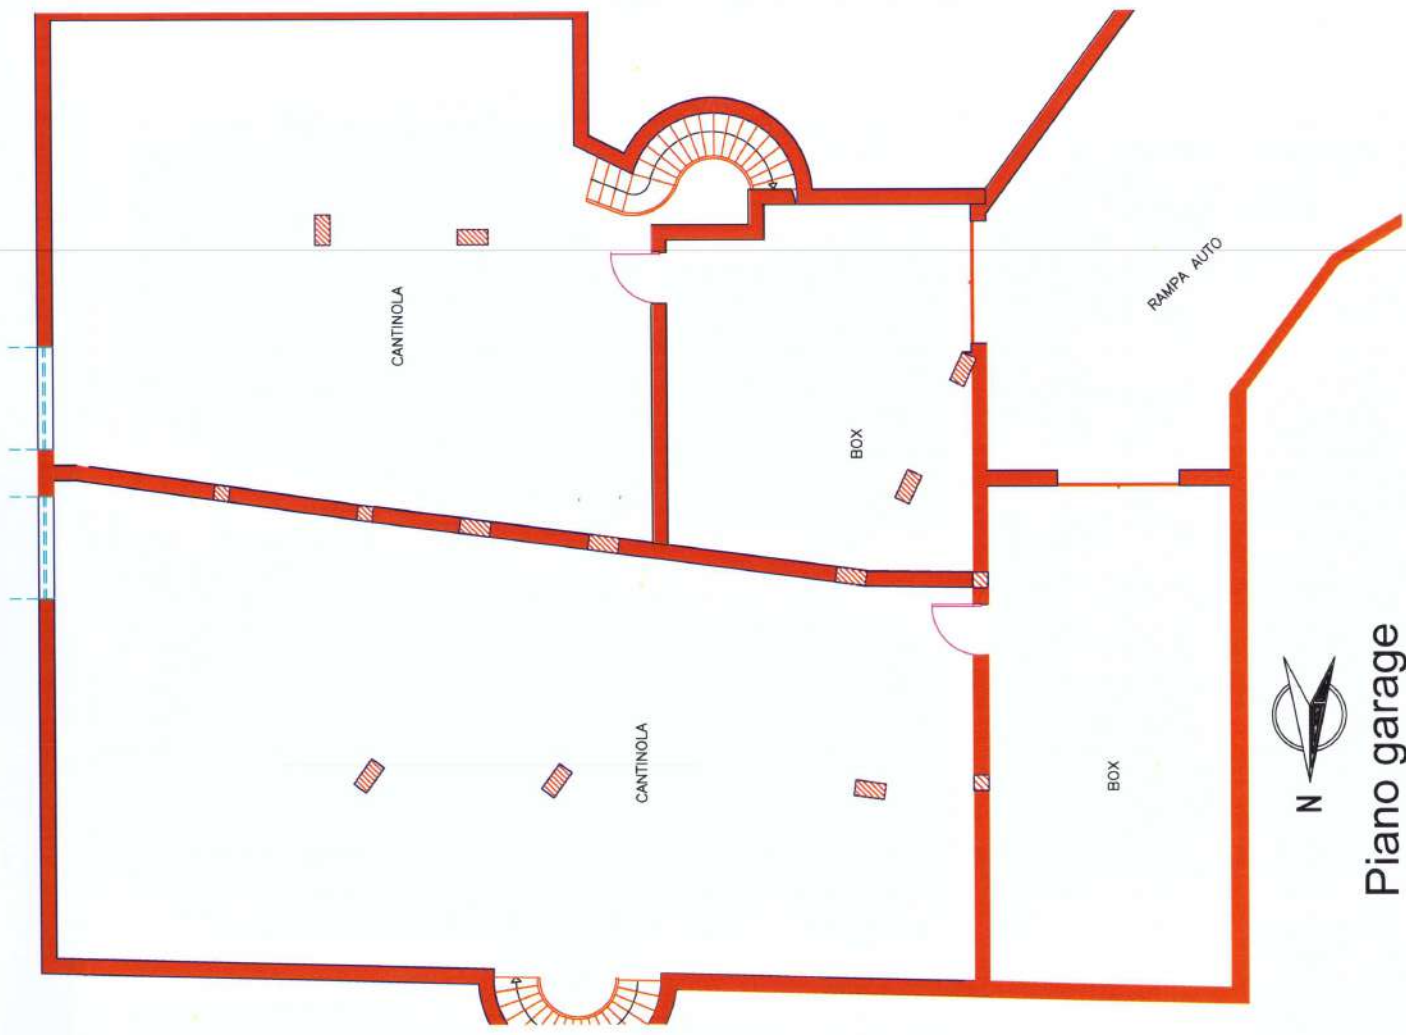

Piano garage




Piano Terra

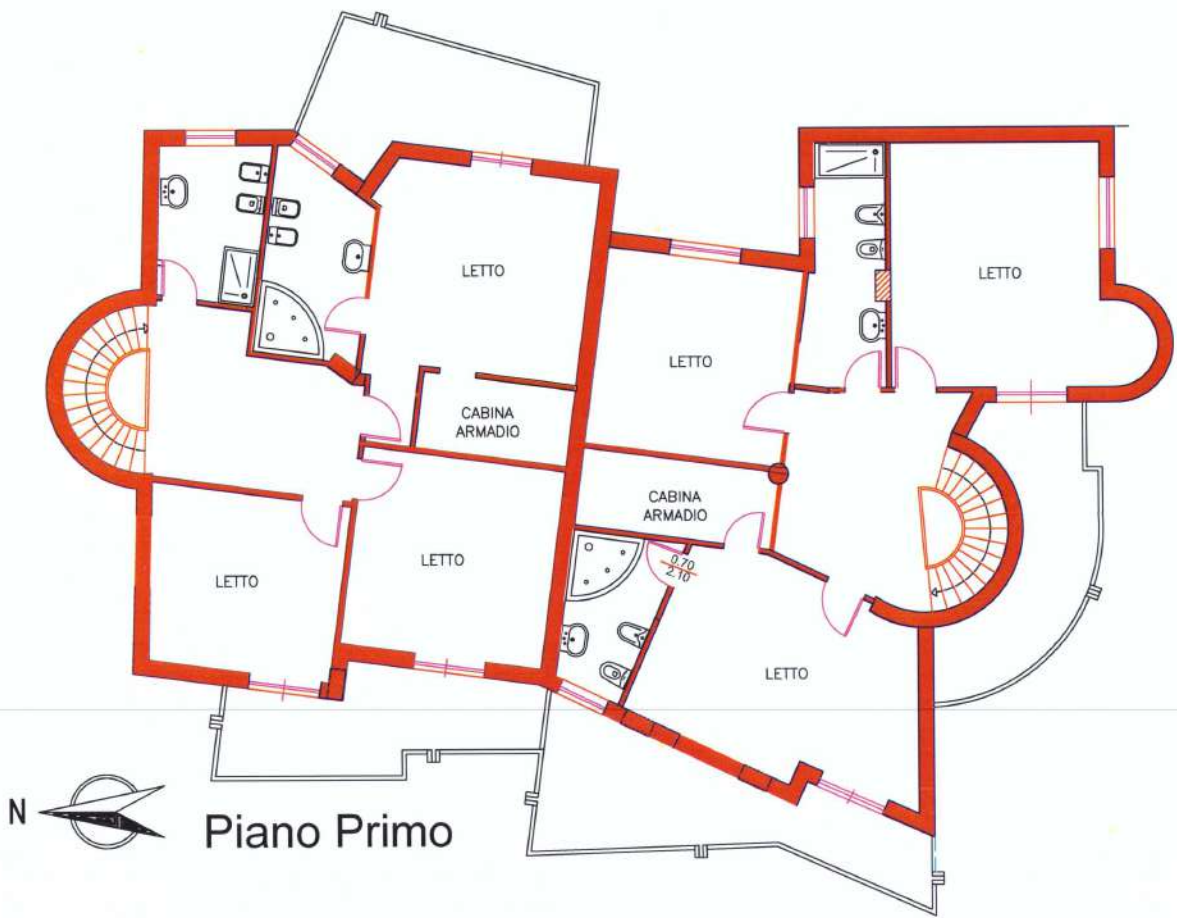



Piano mansarda



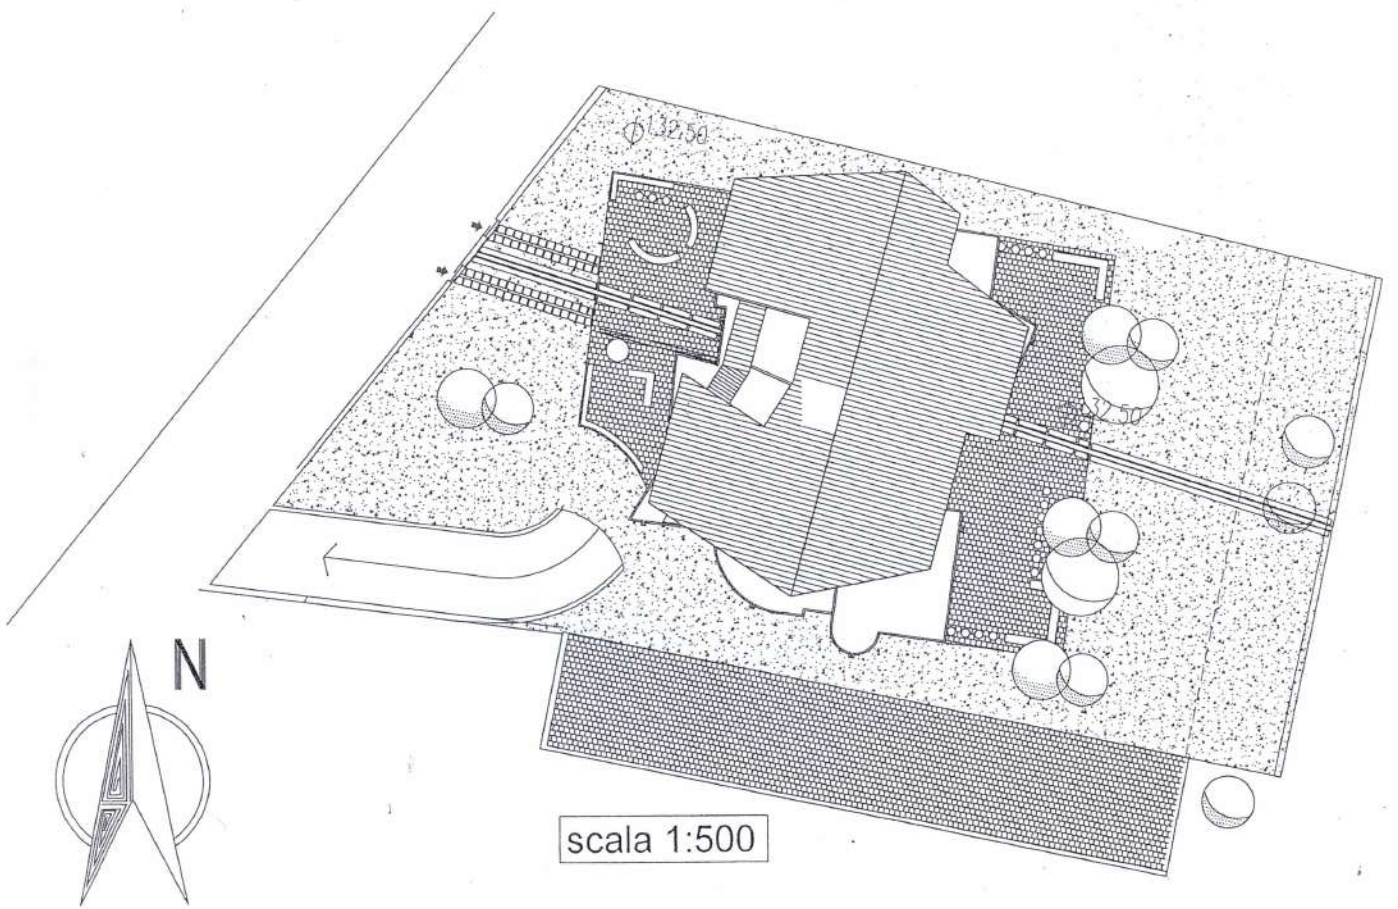

scala 1:500